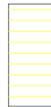
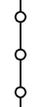


LEGENDA

-  FABBRICATI ESISTENTI
-  LOTTI DI PROGETTO
-  OPERE DI URBANIZZAZIONE SECONDARIA
-  AREE NON OGGETTO DI INTERVENTO
-  PARCHEGGI
-  AREE A VERDE
-  DELIMITAZIONE AREA P.I.P. "ZONA DI" TRINITA'
-  Cavidotto tipo pesante diam. 110 mm affiancato da treccia di rame nudo 35mmq posta direttamente nello scavo
-  Nuove armature con lampade su palo 8,8 mt fuori terra con braccio ricurvo 2,2 mt completi di plinto
-  Voce come sopra ma con doppio braccio
-  Corpo illuminante da impianto esistente ubicato su palo 8,8 mt fuori terra e sbraccio ricurvo
-  Pozzetto di ispezione di dimensioni 60x60x60 cm completo di chiusura carrabile e dispersore di terra
-  Armadio stradale

**CITTA' DI
SALA CONSILINA**
PROVINCIA DI SALERNO

**OPERE INFRASTRUTTURALI REALIZZATE
NELL'AREA P.I.P. "ZONA DI" UBICATA NELLA LOCALITA'
FONTANELLE - S. MARIA DEGLI ULIVI DELLA FRAZIONE TRINITA'**

DOCUMENTAZIONE GRAFICA DEFINITIVA


Elaborato:
N. 3.4
IMPIANTI TECNOLOGICI: PLANIMETRIA
RETE DI PUBBLICA ILLUMINAZIONE

LA DIREZIONE LAVORI:
Arch. Vincenzo ZINGARRO
(capoingegnere RTP)

IL DIRIGENTE DELL'AREA TECNICA
Ing. Antonio DE VIGORIS

IL SINDACO
Dott. Gaetano FERRARI

Scala: 1 : 500 Data: FEBBRAIO 2012

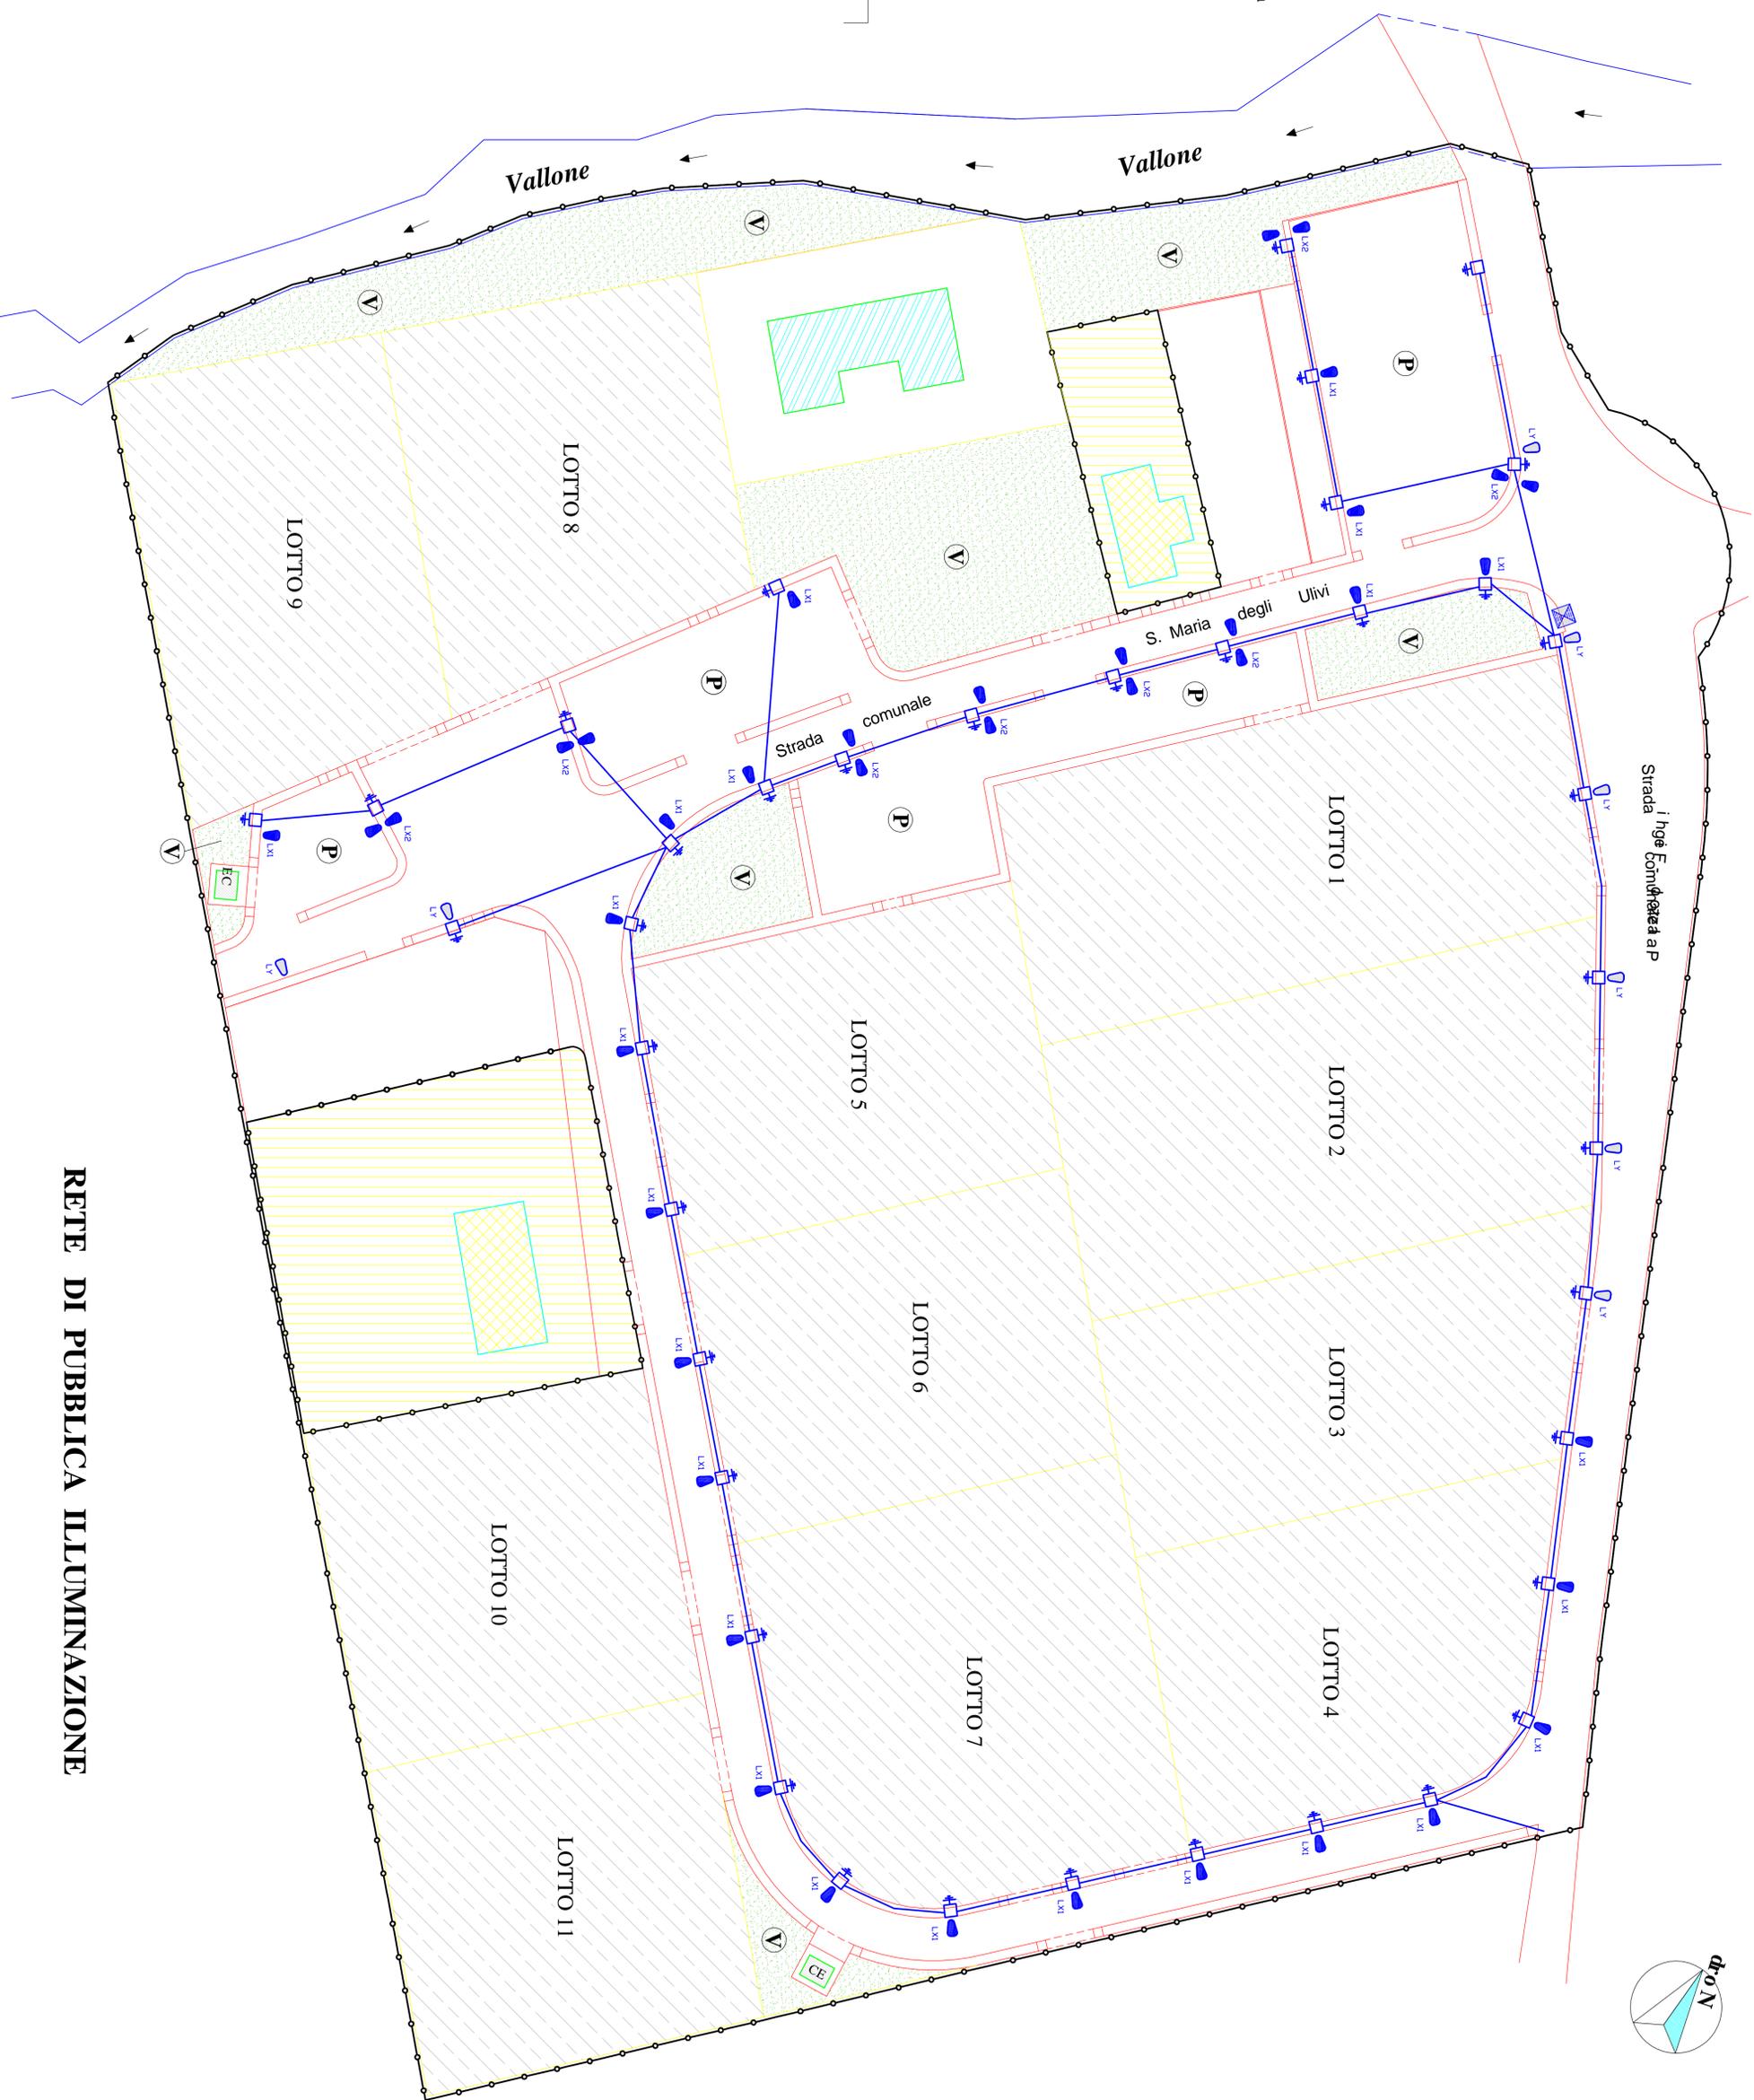

RETE DI PUBBLICA ILLUMINAZIONE

